


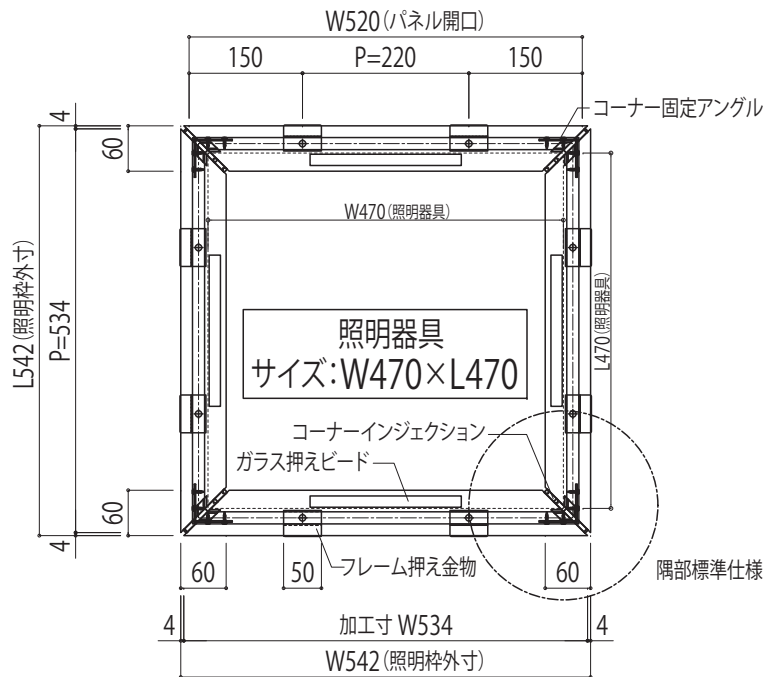



平面図(見下げ図)

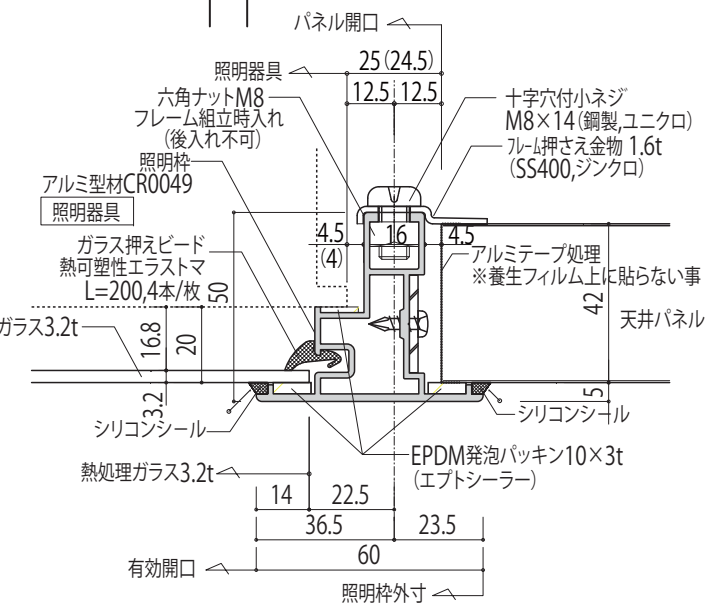


	縮尺 non scale	整理NO. _____	受注NO. _____	図面NO. MQ-17
図面名称 照明フレーム各納まり(1)			 日軽パネルシステム株式会社	

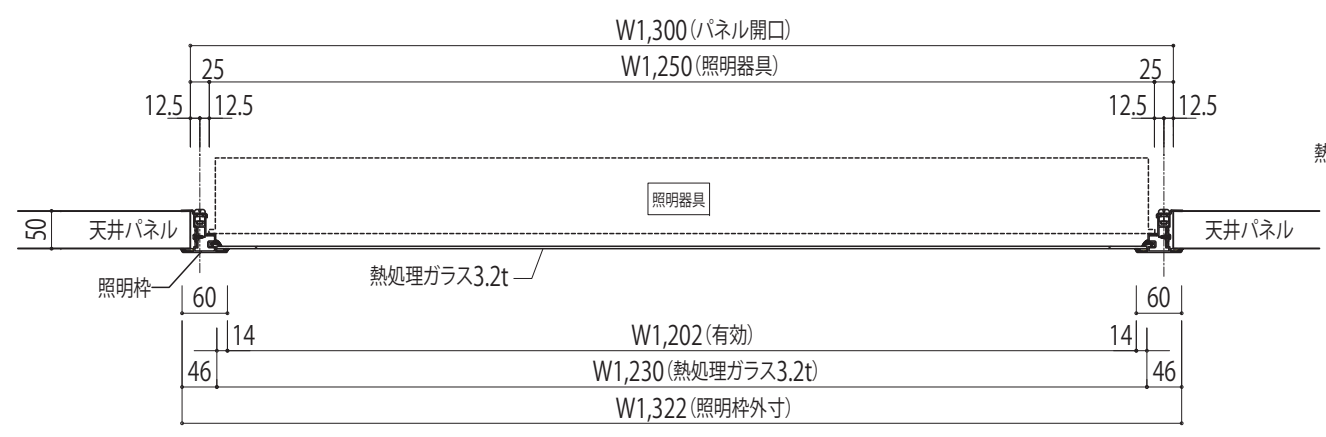


平面図(見下げ図)

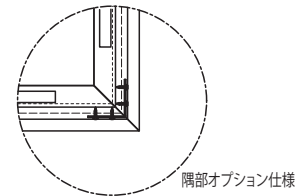

隅部オプション仕様

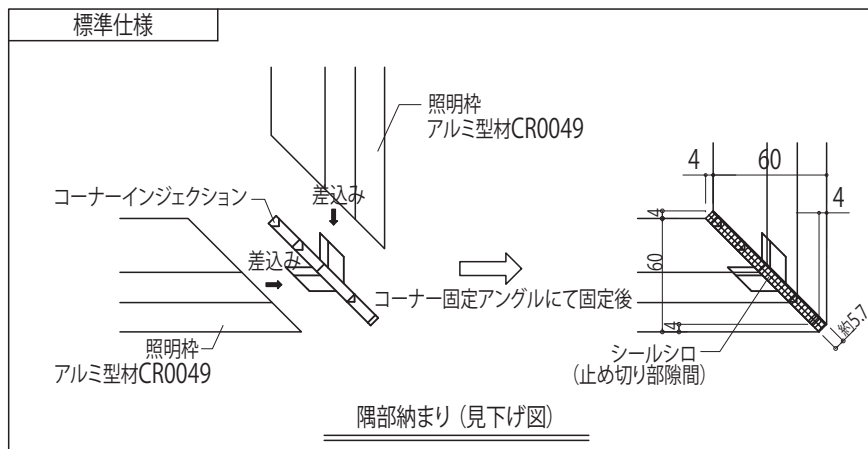

隅部納まり(見下げ図)

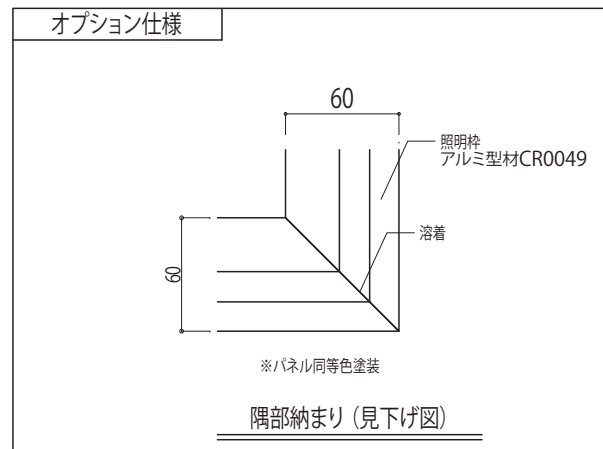

隅部納まり(見下げ図)

		縮尺 non scale	整理NO. _____	受注NO. _____	図面NO. MQ-18
--	--	-----------------	----------------	----------------	----------------

図面名称

照明フレーム各納まり(2)



日軽パネルシステム株式会社