


連窓ガラス

覗き窓ガラス

覗き窓ガラス縦断面図

連窓ガラス縦断面図

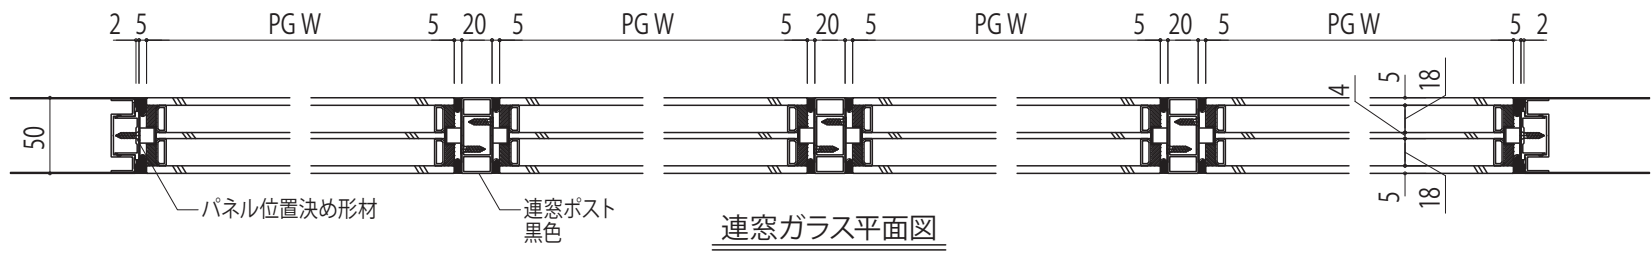


連窓ガラス平面図

覗き窓ガラス平面図

開口寸法(mm)

最大ガラス寸法	W1,000×H2,000
最小ガラス寸法	W200×H285

品名	寸法・形式
強化ガラス	4.0t・5.0t

縮尺	整理NO.	受注NO.	図面NO.
non scale			MQ-24
図面名称			
建具図 フラット 窓 ・ 連窓窓納まり		 日軽パネルシステム株式会社	