



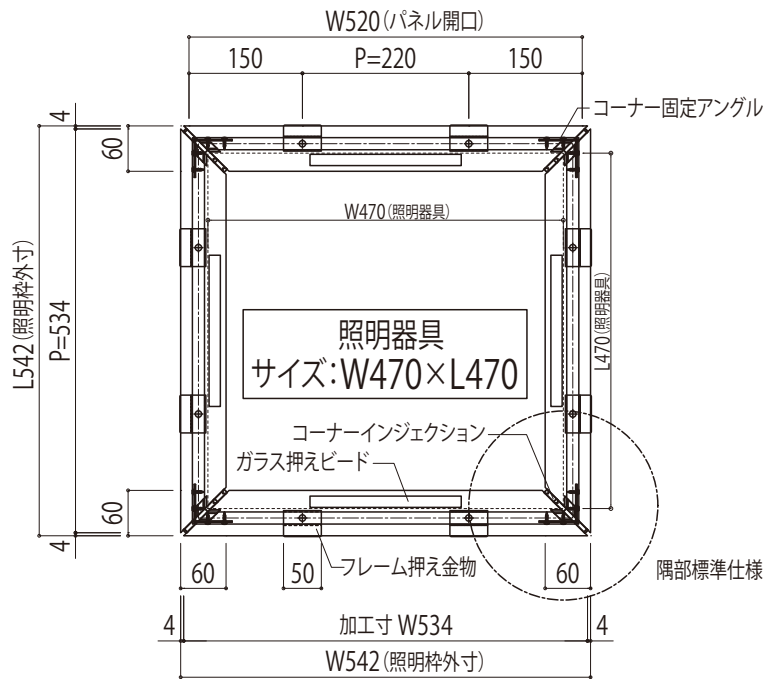




平面図(見下げ図)

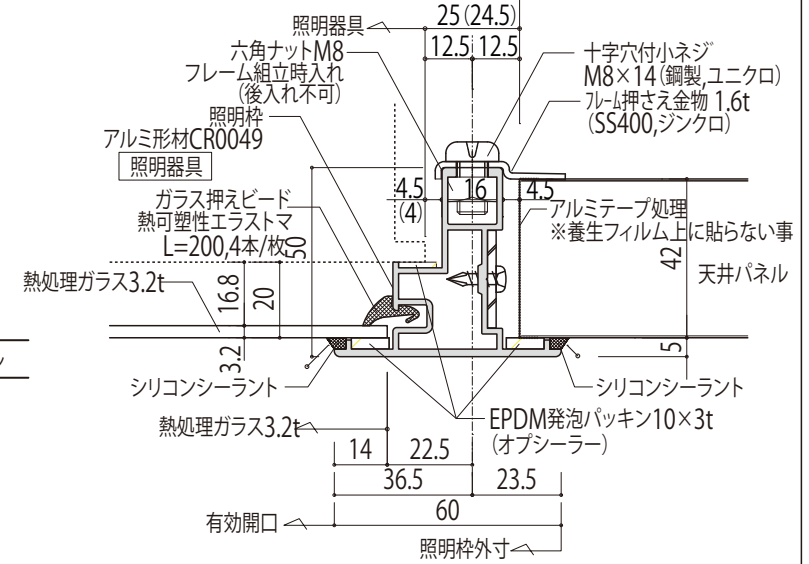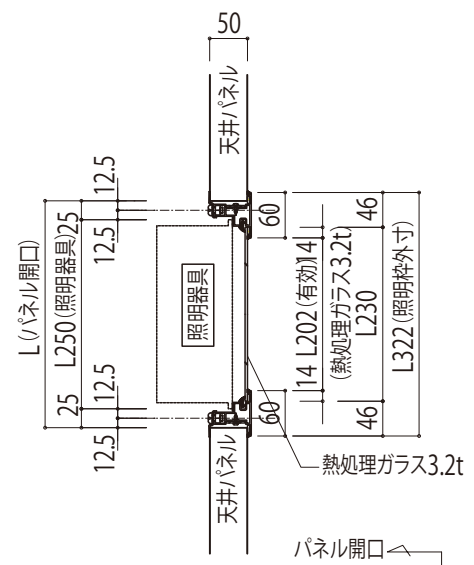


	縮尺 non scale	整理NO.	受注NO.	図面NO. <b>MQ-17</b>
図面名称 照明フレーム各納まり(1)		 <b>日軽パネルシステム株式会社</b>		

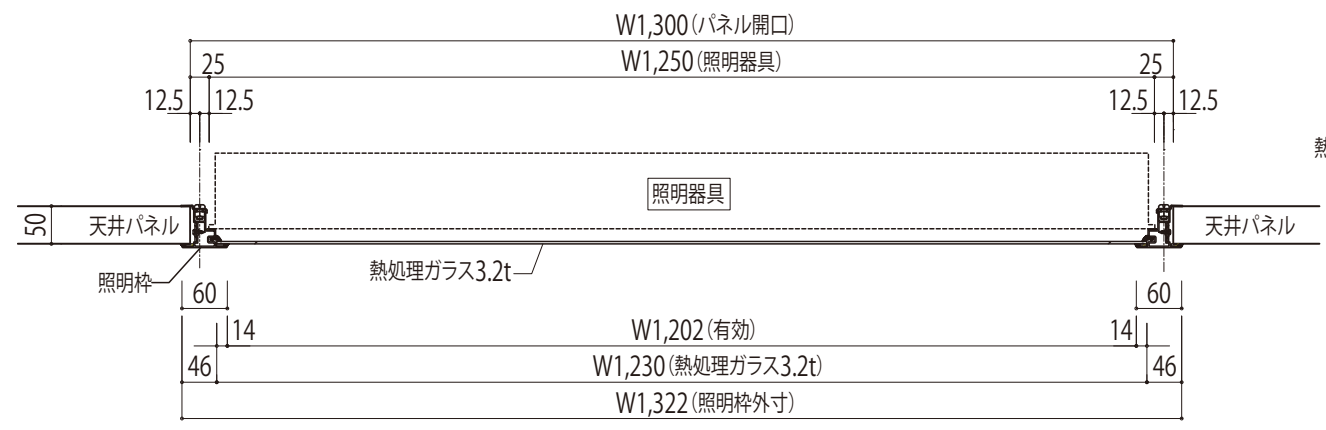

平面図(見下げ図)

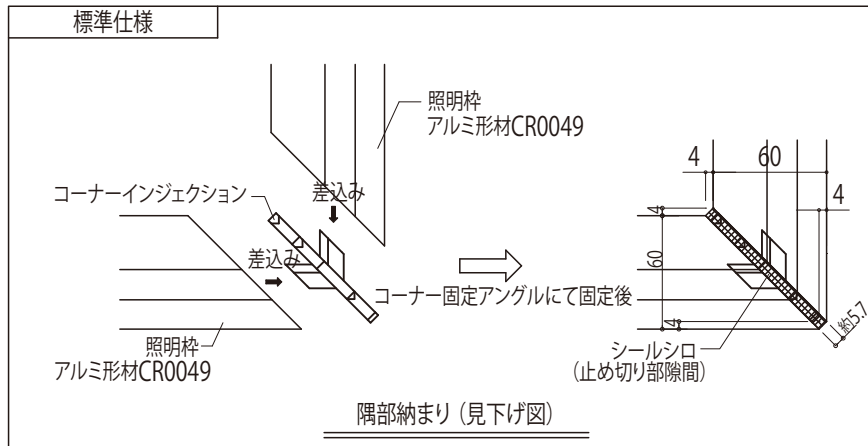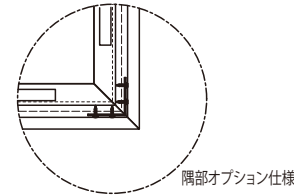

隅部納まり(見下げ図)

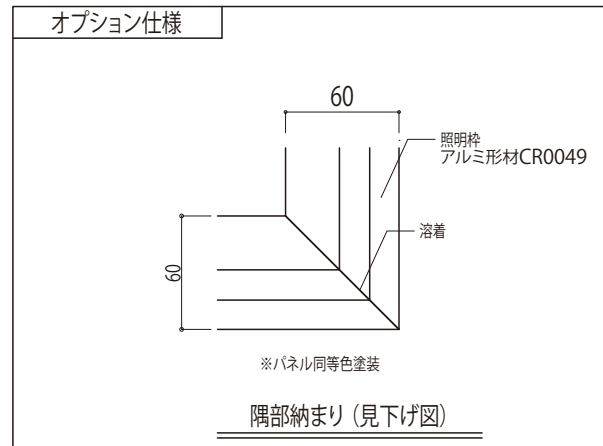

	縮尺 non scale	整理NO. _____	受注NO. _____	図面NO. <b>MQ-18</b>
--	-----------------	----------------	----------------	-----------------------

図面名称

照明フレーム各納まり(2)



日軽パネルシステム株式会社