
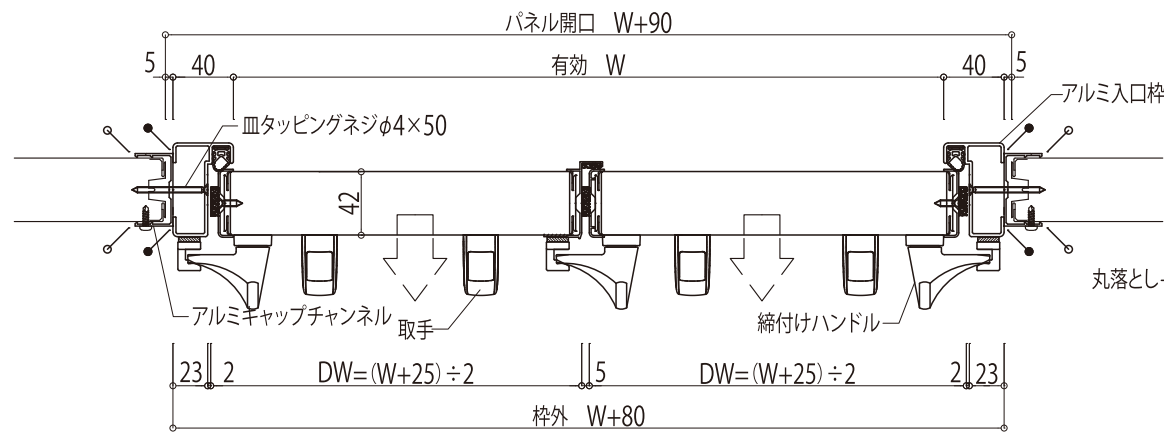


建具図 (Findoor 取り外しパネル:アルミ枠)

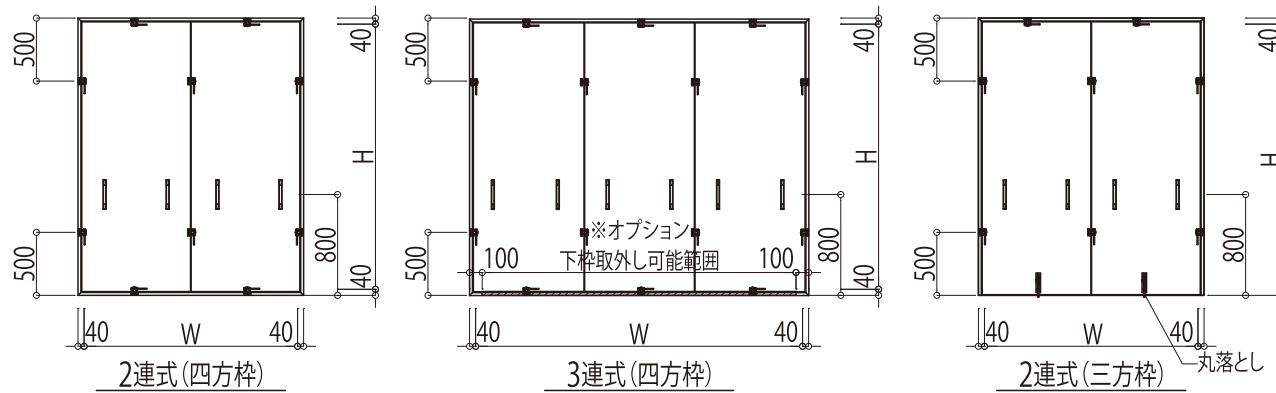

横断面図


開口寸法(mm)

	四方枠	三方枠
最大有効開口	W6,000×H3,920	W6,000×H3,960
最小有効開口	W320×H320	W320×H360

4連式以上も製作可能です
最大及び最小製作可能寸法は弊社担当者までお問合せ下さい


- 凡例
- ...コーキング(パネル色)施工箇所
 - ...コーキング(ライトグレー)施工箇所
 - ...床取り合いコーキングは、打ち合わせの上決定とします。

扉厚(mm)	42mm
芯材	ポリイソシアヌレートフォーム
表面材(色)	カラー鋼板(ホワイトグレー/アイボリー)、帯電防止鋼板(ホワイトグレー)、 抗菌鋼板(アイボリー)、フッ素鋼板(ホワイトグレー)、ステンレス
備考	●W寸法「W2,921～」は、入口枠はパネル芯で分割とします

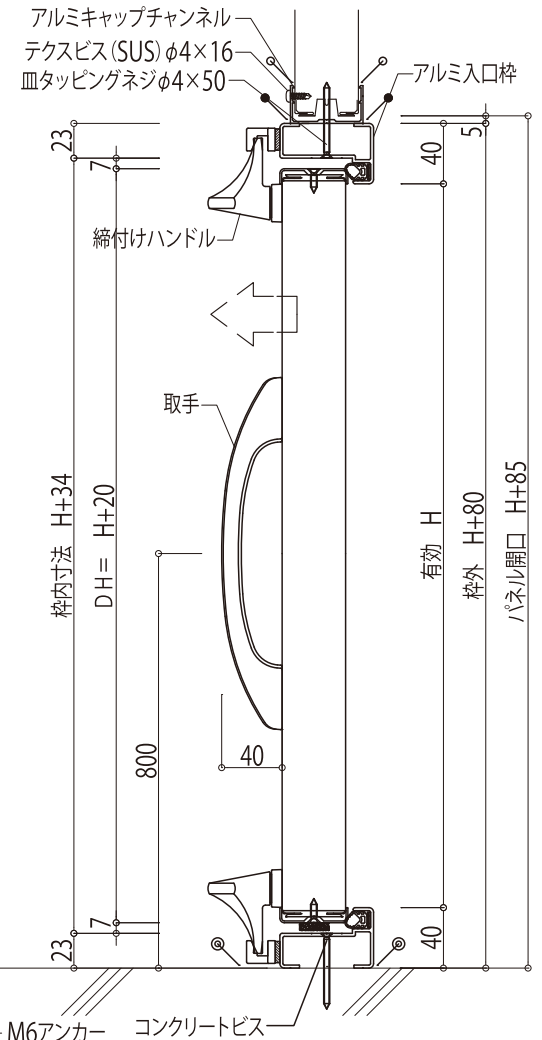

縦断面図(三方枠) 下枠取り外し仕様

縦断面図(四方枠)

	縮尺 A4-1/5	整理NO.	受注NO.	図面NO. CR-27
図面名称 建具図 (Findoor 取り外しパネル:アルミ枠)		 日軽パネルシステム株式会社		