



アルミガードバンパー

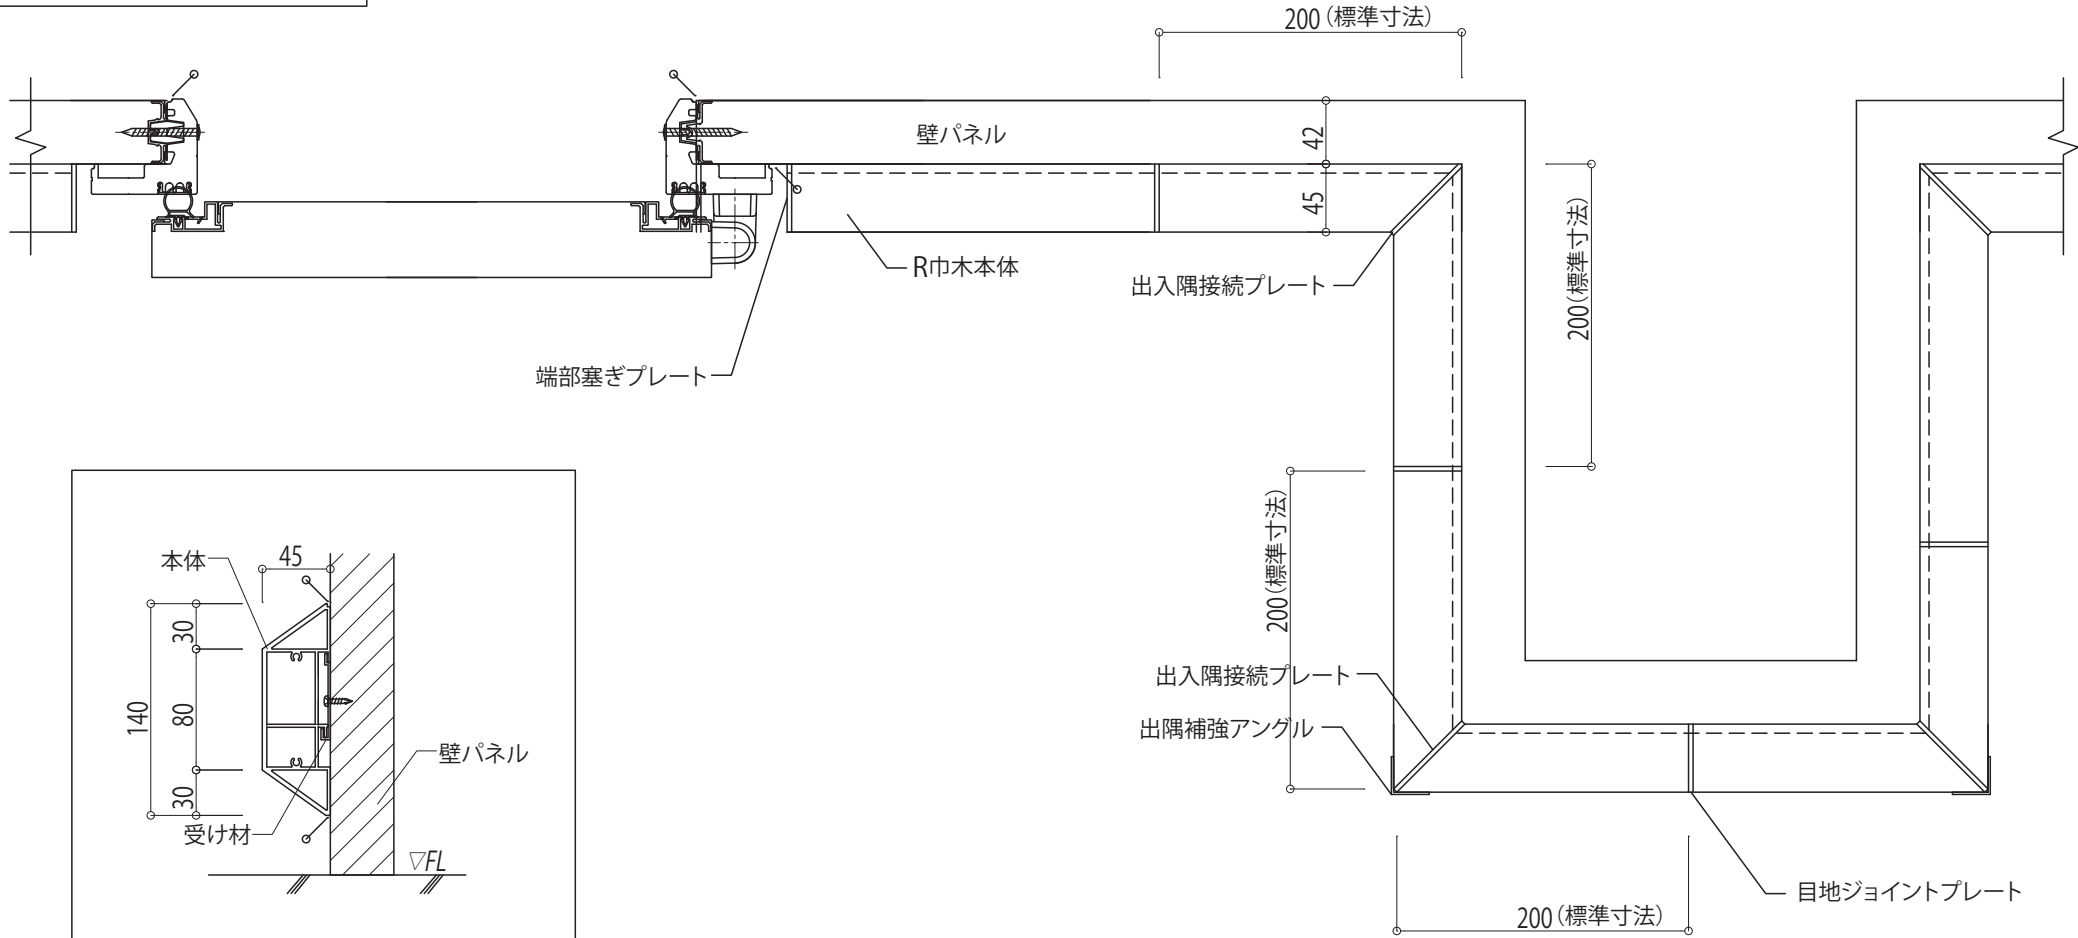

ALガードバンパー 断面図

\curvearrowright :コーキング

	縮尺 A4-1/5	整理NO. _____	受注NO. _____	図面NO. CS-50
図面名称 アルミガードバンパー			 日軽パネルシステム株式会社	