



システム天井 概要図(NS65)

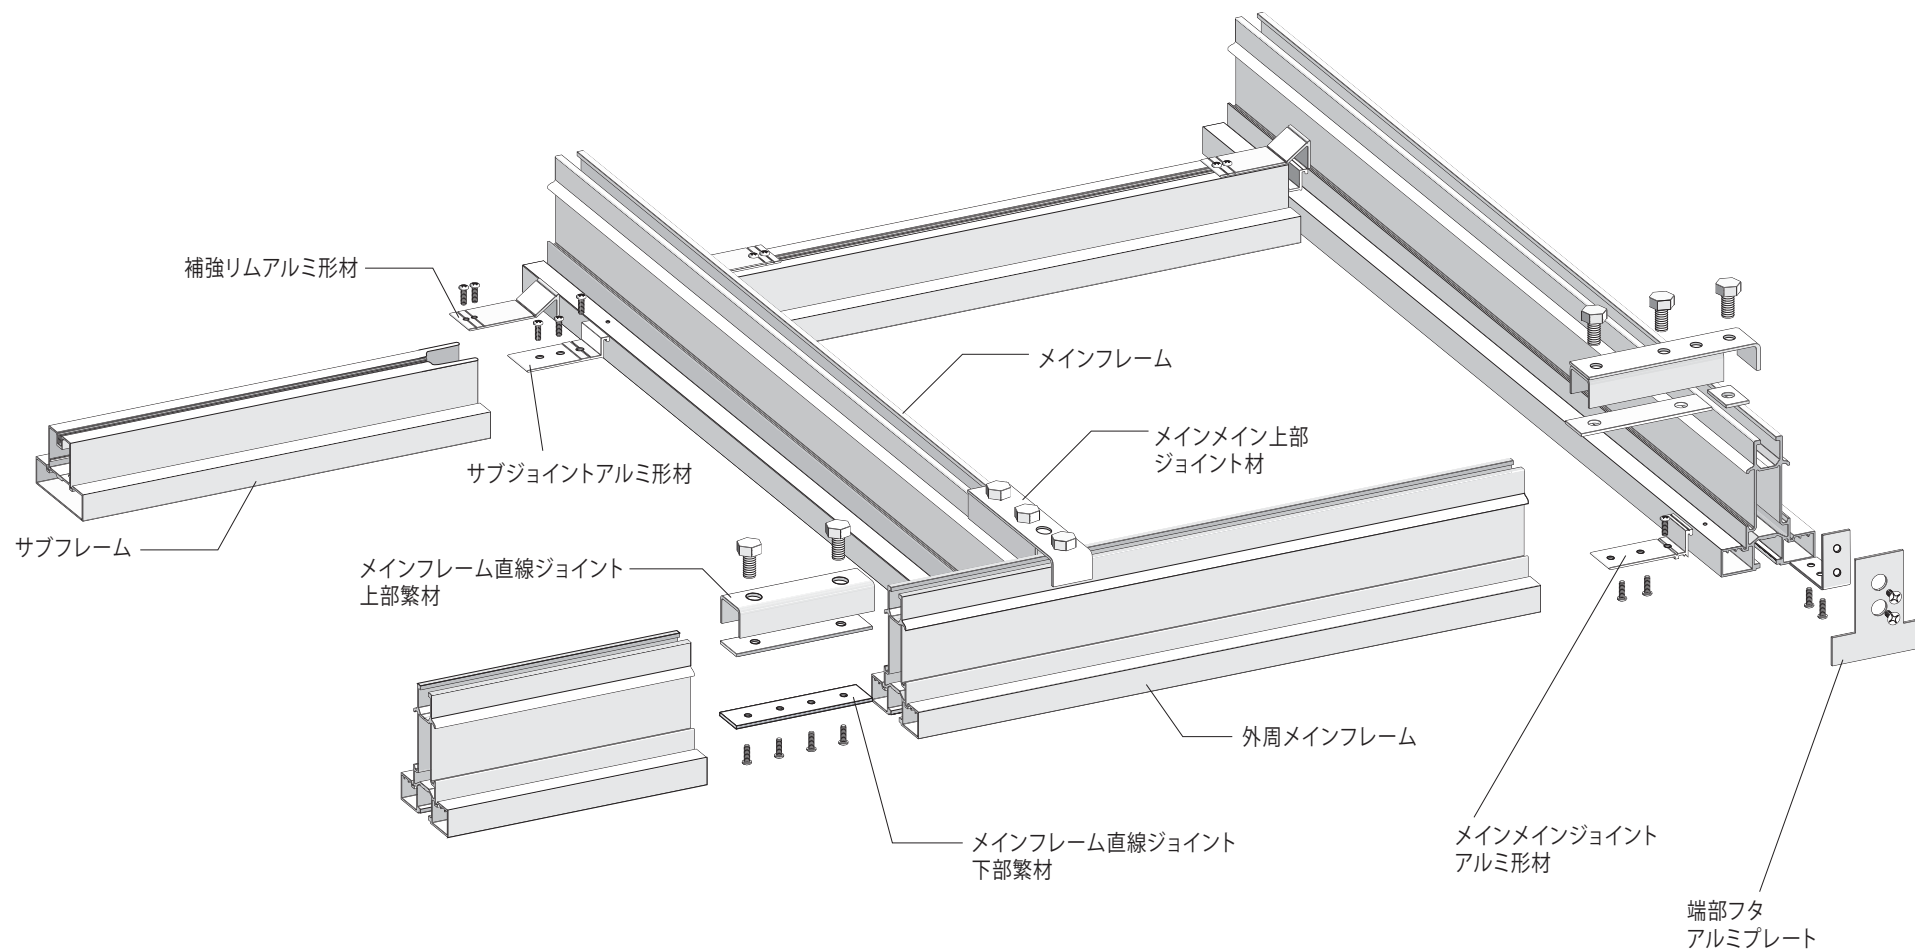

		縮尺 non scale	整理NO. _____	受注NO. _____	図面NO. CR-19
図面名称 システム天井 概要図(NS65)				 日軽パネルシステム株式会社	