

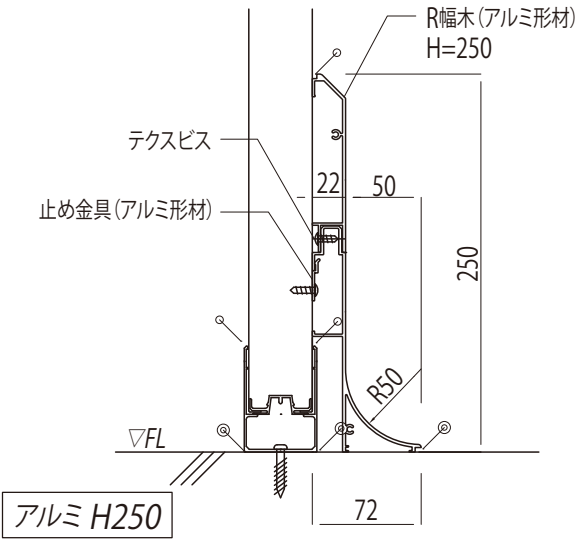
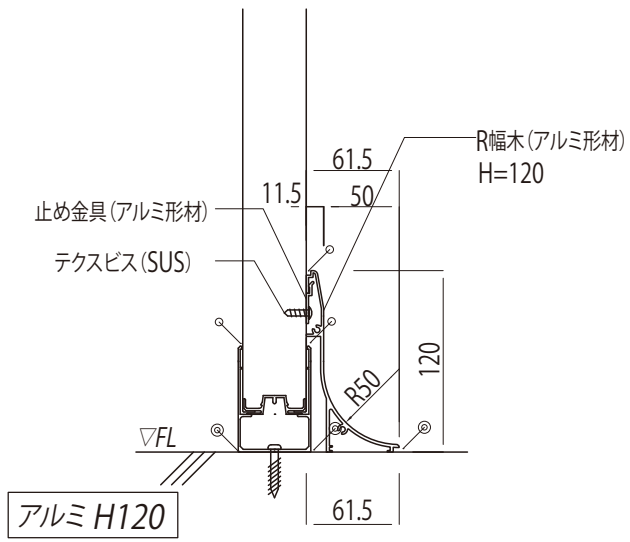
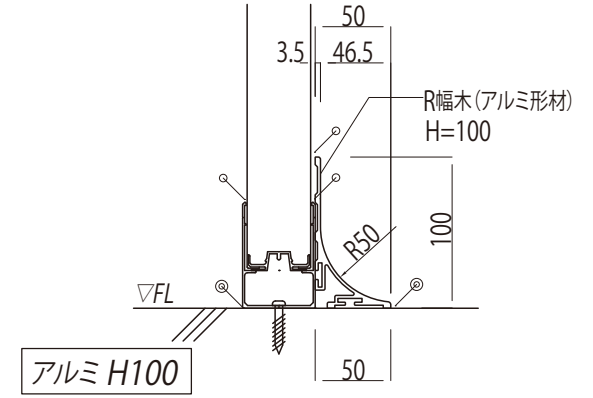
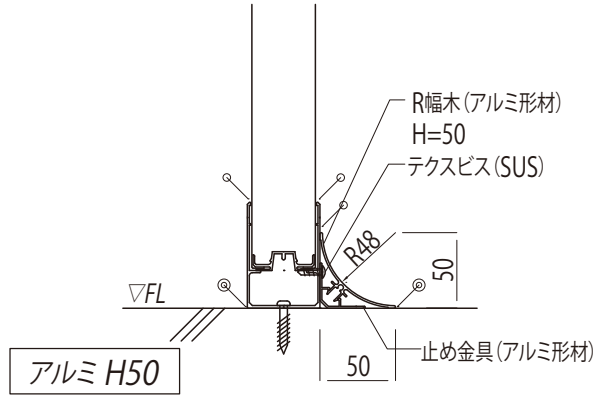


# アルミR幅木 バリエーション


## アルミ製R幅木

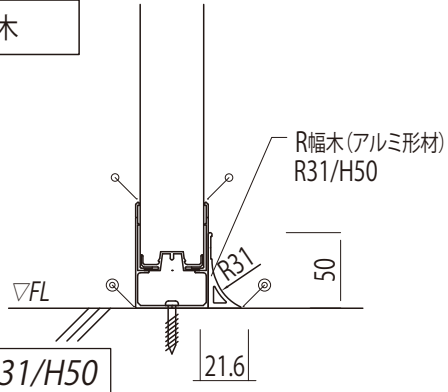

## 樹脂製R幅木

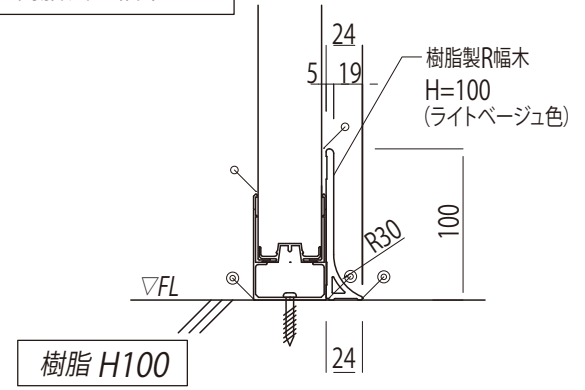

- 凡例
- ...コーキング(パネル色)施工箇所
  - ...コーキング(ライトグレー)施工箇所
  - ⊙ ...床取り合いコーキングは、打ち合わせの上決定とします。

	縮尺 A4-1/10	整理NO.	受注NO.	図面NO. <b>CR-33</b>
図面名称 アルミR幅木 バリエーション			 <b>日軽パネルシステム株式会社</b>	