
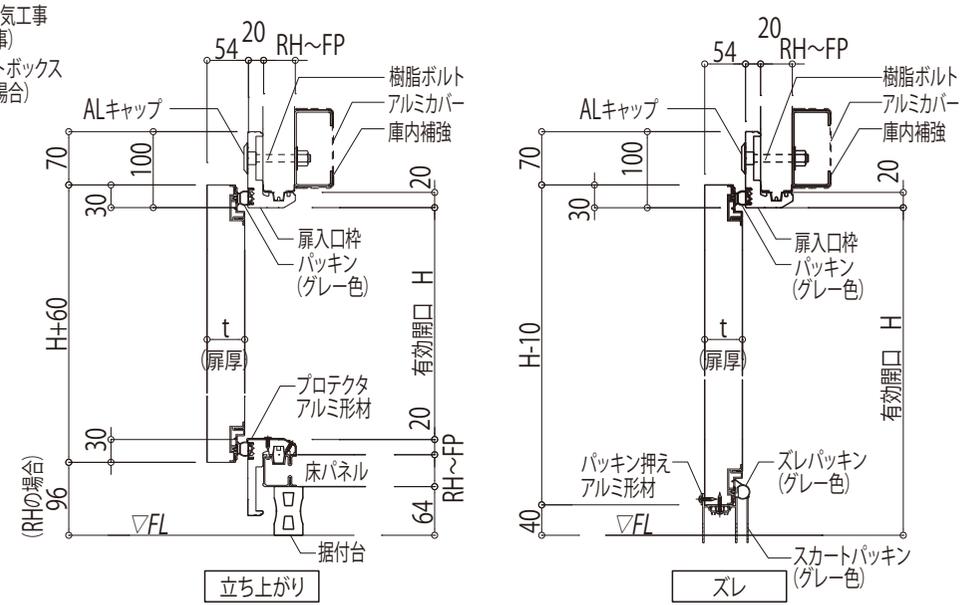



建具図 (VQ大扉05型)

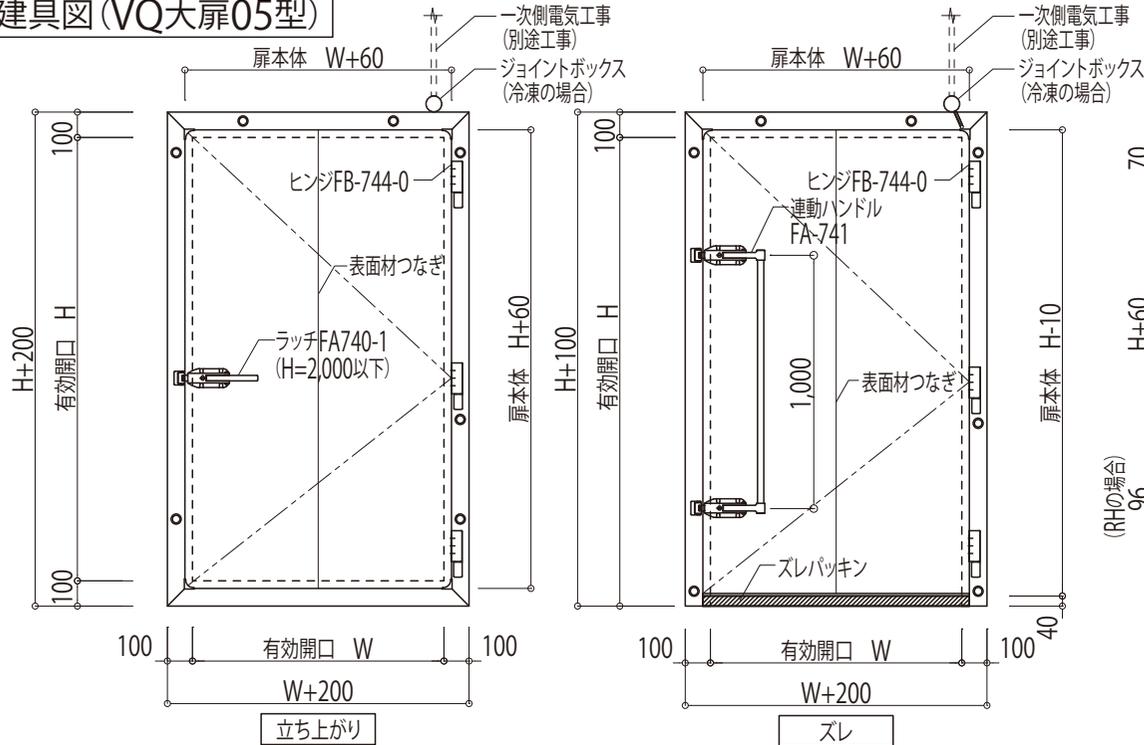

	RH 型冷蔵庫	FR 型冷凍庫	FS 型冷凍庫	FP 型冷凍庫	FT 型冷凍庫	
扉厚(t)	50mm	75mm	100mm	125mm	150mm	
使用温度	268K (-5℃)まで	253K (-20℃)まで	238K (-35℃)まで	228K (-45℃)まで	218K (-55℃)まで	
芯材	硬質ポリウレタンフォーム					
表面材	カラー鋼板、カラーアルミ、塩ビ鋼板、抗菌鋼板、フッ素塗装鋼板、帯電防止鋼板、ステンレス					
入口枠	高強度発泡樹脂枠				(※)備考欄参照	
扉下部	立上り	立ち上がりタイプ≒20mm				
	ズレ	ズレタイプ=0mm				
最大開口寸法(mm)	立上り	W1,200×H2,900mm(立ち上がりタイプ)		W1,200×H2,200	W900×H2,000	
	ズレ	W1,200×H3,000mm(ズレタイプ)				
ヒーターワット数 (W/m)	立上り	(オプション) 入口枠:6	入口枠:10	入口枠:10	入口枠:12	入口枠:14
	ズレ	(オプション) 入口枠:6	入口枠:10	入口枠:10	入口枠:12	入口枠:14
		(オプション) 扉下部:10	扉下部:12	扉下部:12	扉下部:14	扉下部:14

備考

- 全て非常脱出装置付です。
- 標準ズレ扉下部ズレパッキンは長めにできています。下部(H)は40mmにてドアをセットしてください。
- FR型以上は凍結防止ヒーター付です。
- カラーアルミと他の表面材の組合せは製作できません。
- 高さ(H)が1,800mm以上は3点ヒンジ、2,000mmを超えると4点ヒンジとなります。
- (※)FT型の入口枠は高強度発泡樹脂枠に壁パネル内板と同じ面材で覆っています。
- H2,000以上もしくはW1,100以上は、庫内補強付です。

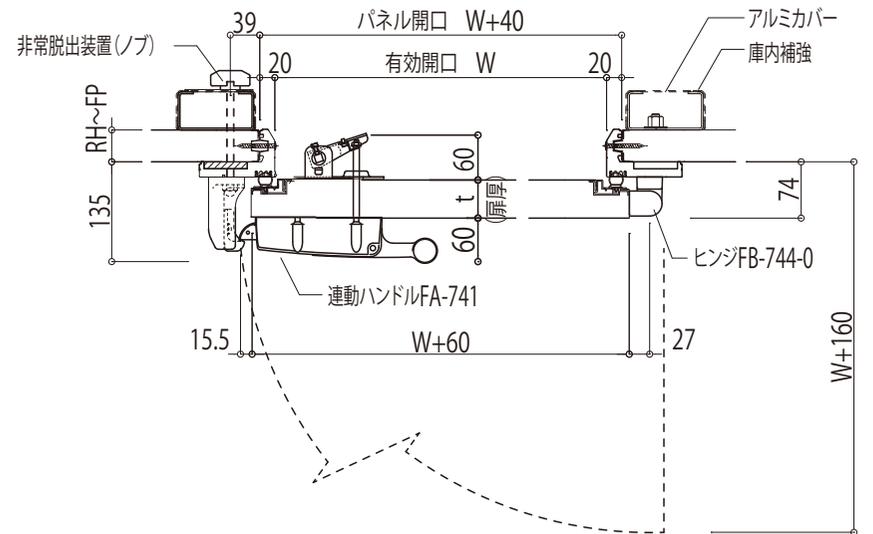

縮尺	A4-1/10	整理NO.	受注NO.	図面NO.	CS-21
図面名称		建具図 (VQ大扉05型)			
		 日軽パネルシステム株式会社			