建具図（VQスライド扉09型（両引き））

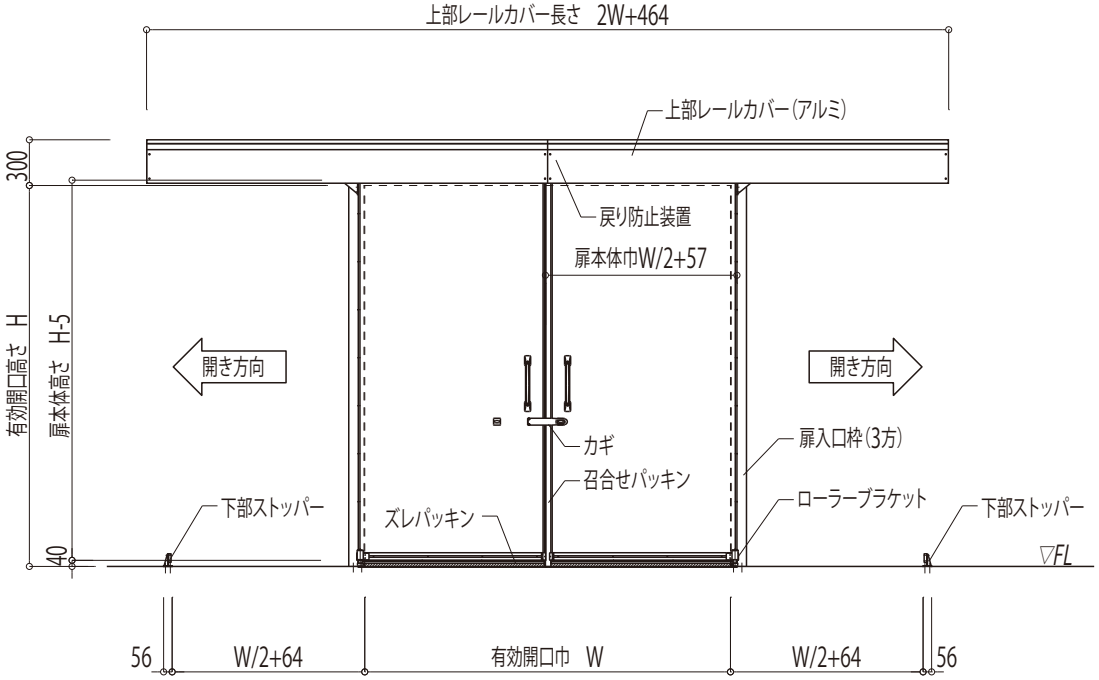

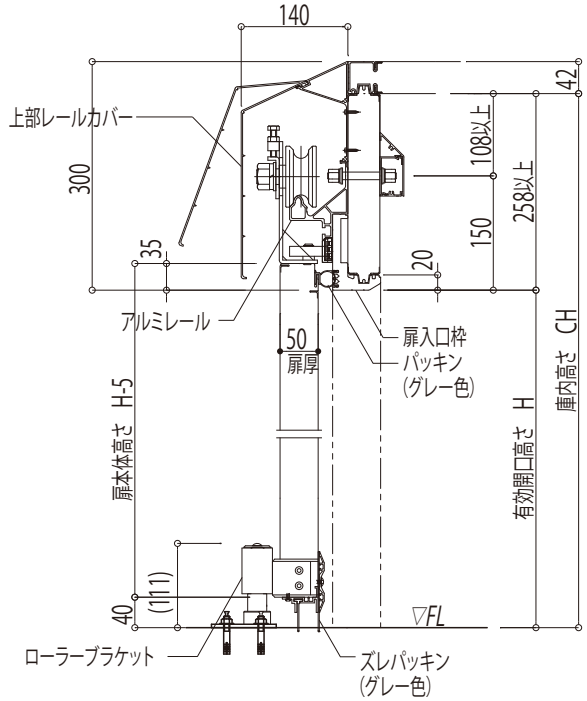

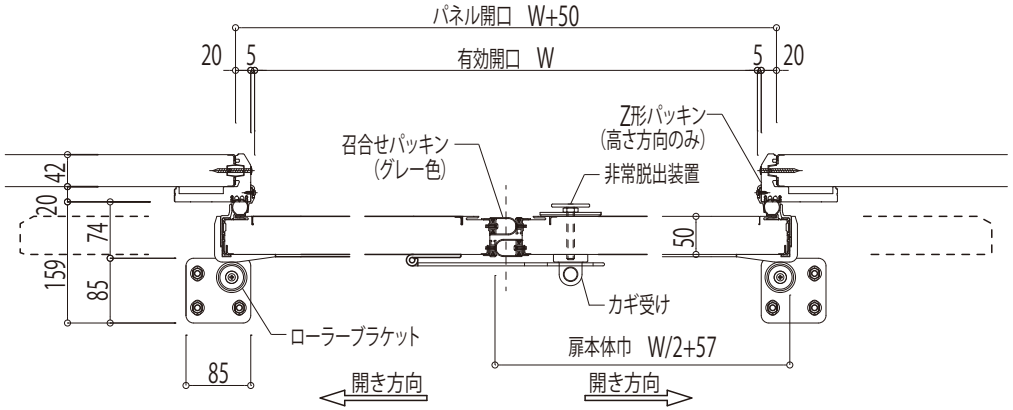

	RH型冷蔵庫
扉　厚(t)	50mm
使用温度	268K(-5℃)まで
芯　材	硬質ポリウレタンフォーム
表面材	カラー鋼板、カラーアルミ、塩ビ鋼板、抗菌鋼板、フッ素塗装鋼板、帯電防止鋼板、ステンレス
入口枠	高強度発泡樹脂枠
レール	アルミニウム形材
扉入口 下部	ズレタイプ=0mm
開口寸法(mm)	最大有効開口／W3,200×H3,000mm
	最小有効開口／W1,500×H1,500mm
	有効W:H=1:1.5まで
	扉１枚の最小W寸法は750mmです。
備　考	●扉の左右開口寸法違いは製作できません。 ●取り付ける壁パネルの厚みは、RH型(42mm) MR型(50mm)(後付仕様)が標準です。 ●庫内高さCH=有効開口H+258mm未満の場合は、レールカバーが上部に突き出します。(取付壁パネル厚RH型の場合) ●扉入口枠が中央分割(W>2,000mm)の場合は、扉上部壁の目地と重ならないようにして下さい。

		縮尺	整理NO.	受注NO.	図面NO.
		A4-1/10			CS-29

図面名称
建具図（VQスライド扉09型（両引き））

日軽パネルシステム株式会社