
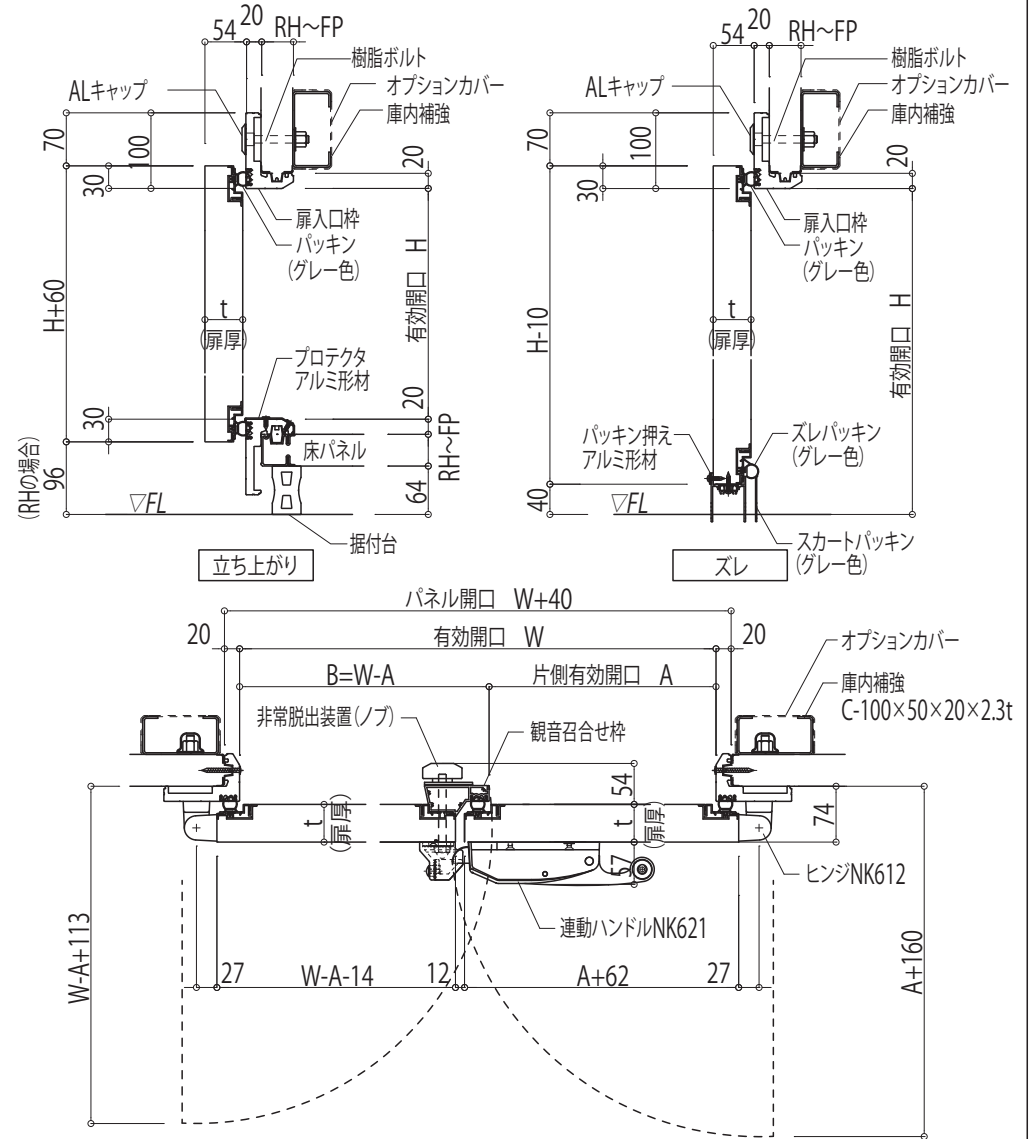


# 建具図 (VQ観音扉05型)

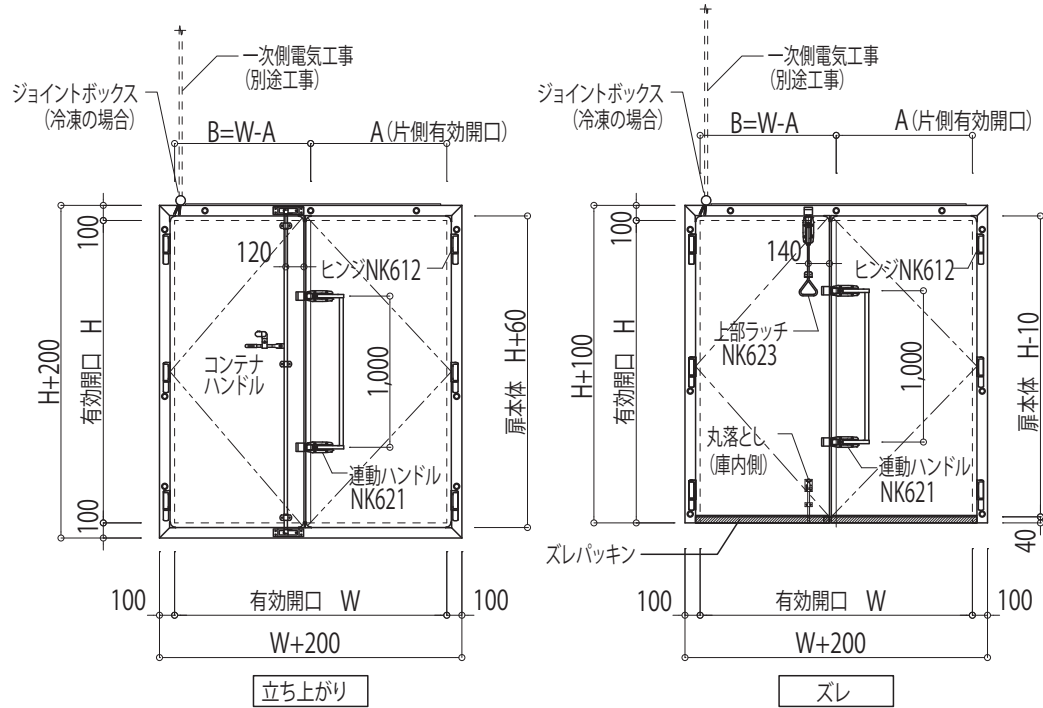

	RH型冷蔵庫	FR型冷凍庫	FS型冷凍庫	FP型冷凍庫	
扉厚 (t)	50mm	75mm	100mm	125mm	
使用温度	268K (-5℃)まで	253K (-20℃)まで	238K (-35℃)まで	228K (-45℃)まで	
芯材	硬質ポリウレタンフォーム				
表面材	カラー鋼板、カラーアルミ、ステンレス、塩ビ鋼板				
入口枠	高強度発泡樹脂枠				
扉下部	立上り	立ち上がりタイプ=20mm			
	ズレ	スレタイプ=0mm			
最大製作範囲 (mm)	W2,400×H2,900mm (立ち上がりタイプ)			W2,200×H2,200	
	W2,400×H3,000mm (スレタイプ)				
ヒーターワット数 (W/m)	立上り	(オプション) 入口枠/召合せ: 6	入口枠/召合せ: 10	入口枠/召合せ: 10	入口枠/召合せ: 12
	ズレ	(オプション) 入口枠/召合せ: 6	入口枠/召合せ: 10	入口枠/召合せ: 10	入口枠/召合せ: 12
		(オプション) 扉下部: 10	扉下部: 12	扉下部: 12	扉下部: 14
備考	<ul style="list-style-type: none"> <li>●全て非常脱出装置付です。</li> <li>●標準ズレ扉下部ズレパッキンは長めにできています。下部(H)は40mmにてドアをセットしてください。</li> <li>●FR型以上は凍結防止ヒーター付です。</li> <li>●カラーアルミと他の表面材の組合せは製作できません。</li> <li>●高さ(H)が1,800mm以上は3点ヒンジ、2,000mmを超えると4点ヒンジとなります。</li> </ul>				

	縮尺	整理NO.	受注NO.	図面NO.
	A4-1/10			CS-22
図面名称		日軽/パネルシステム株式会社		
建具図 (VQ観音扉05型)				