

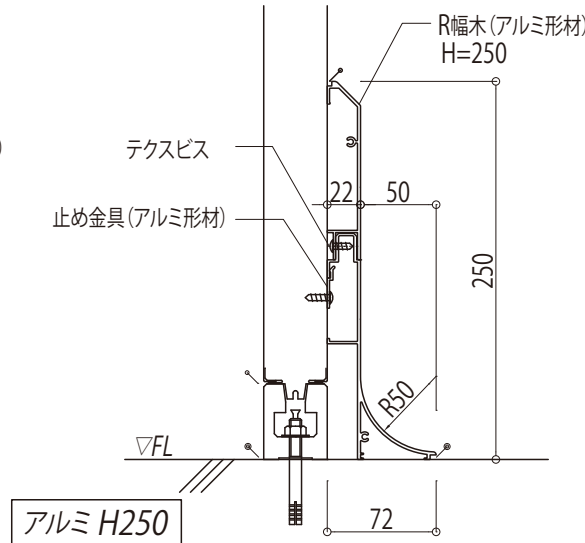
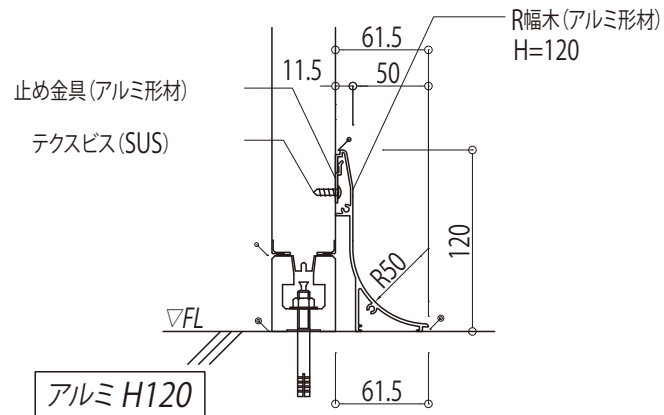
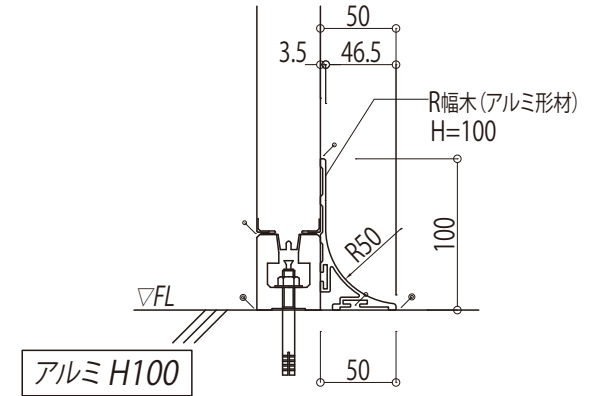
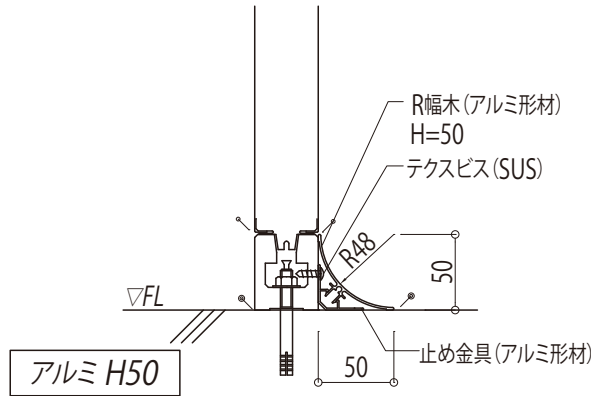


アルミR幅木 バリエーション

アルミ製R幅木

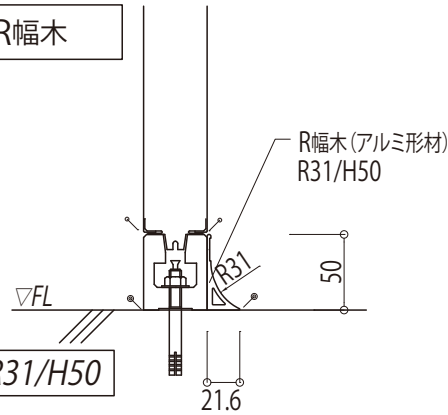


樹脂製R幅木

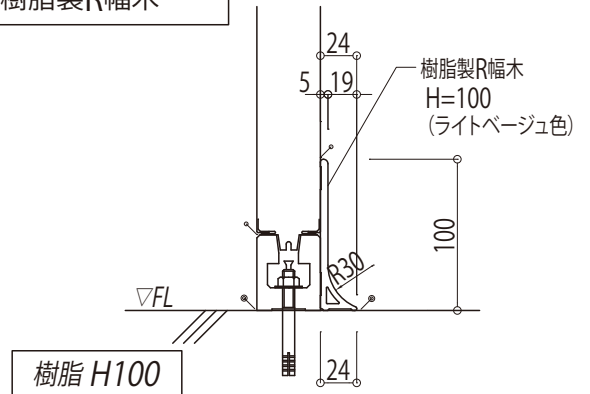

凡例

- ...コーキング(パネル色)施工箇所
- ...コーキング(ライトグレー)施工箇所
- ...床取り合いコーキングは、打ち合わせの上決定とします。

		縮尺 A4-1/5	整理NO. _____	受注NO. _____	図面NO. CS-48
図面名称 アルミR幅木 バリエーション				 日軽パネルシステム株式会社	